


PLAN ZAGOSPODAROWANIA TERENU
SKALA 1:500

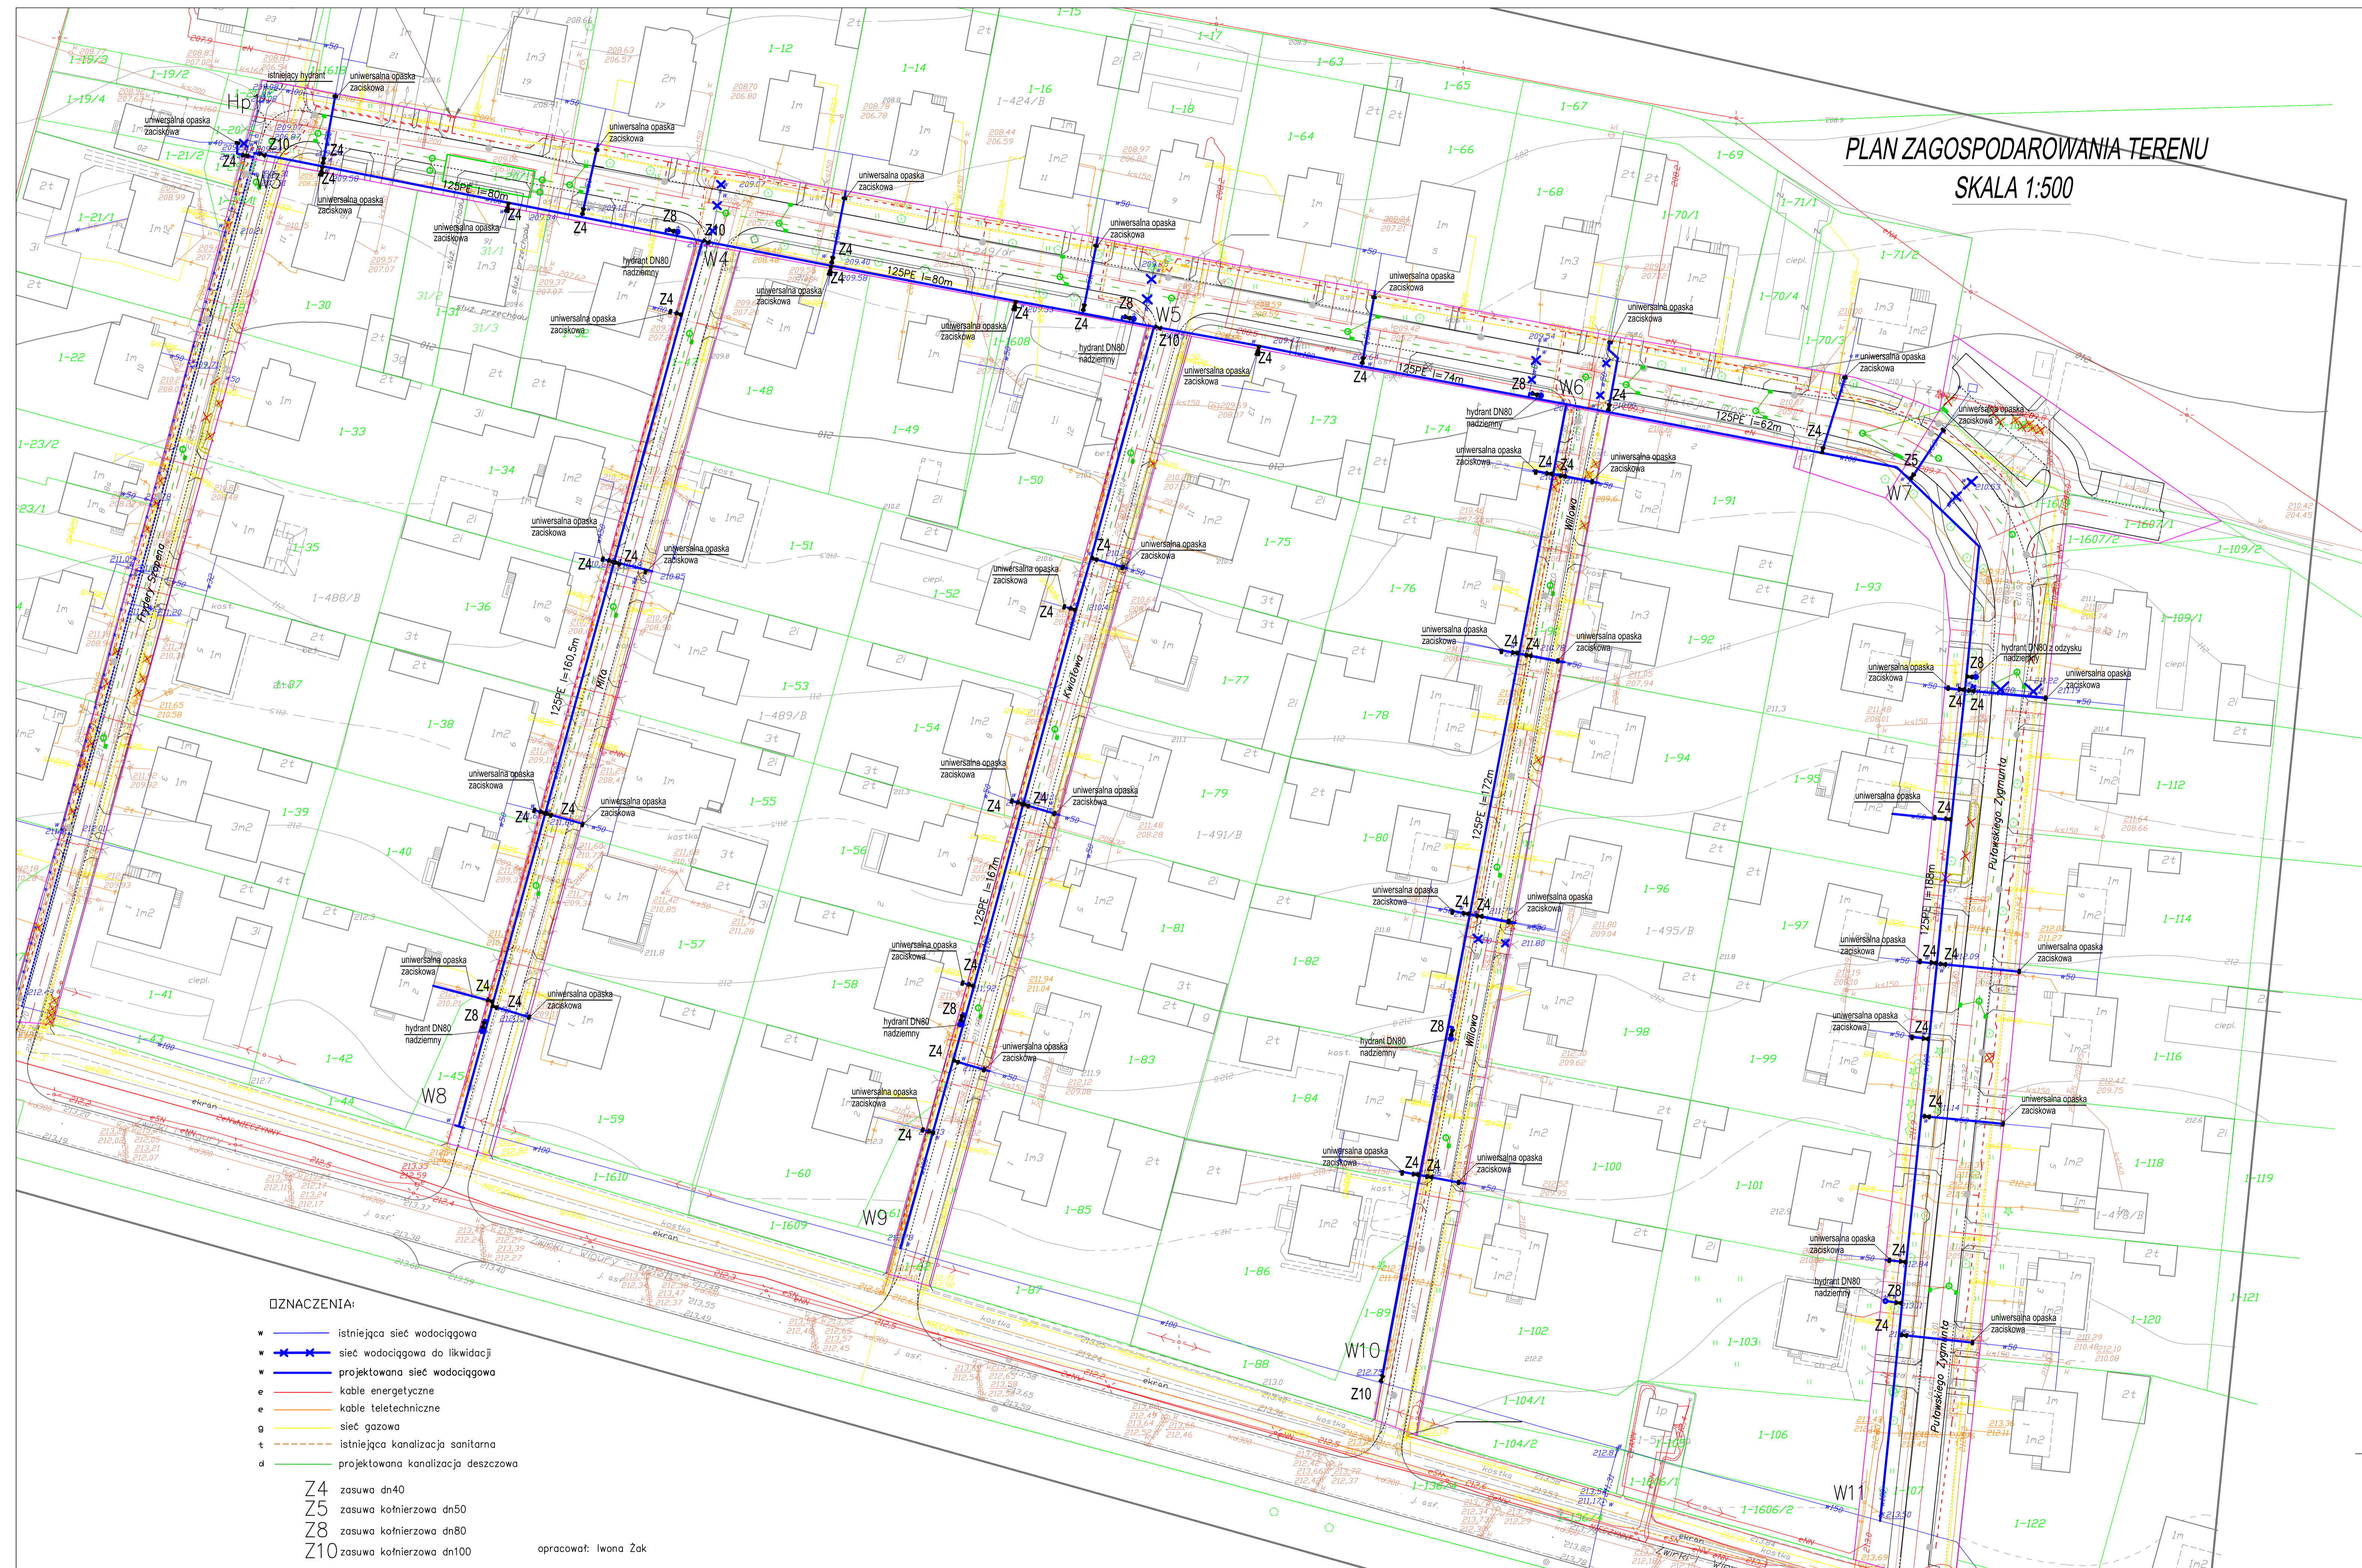

- DZNACZENIA:
- w — istniejąca sieć wodociągowa
 - w — sieć wodociągowa do likwidacji
 - w — projektowana sieć wodociągowa
 - e — kable energetyczne
 - e — kable teletechniczne
 - g — sieć gazowa
 - t — istniejąca kanalizacja sanitarna
 - d — projektowana kanalizacja deszczowa
- Z4 zasuwa dn40
 Z5 zasuwa kotłowniowa dn50
 Z8 zasuwa kotłowniowa dn80
 Z10 zasuwa kotłowniowa dn100

opracował: Iwona Żak