


przekrój normalny

skala 1:50

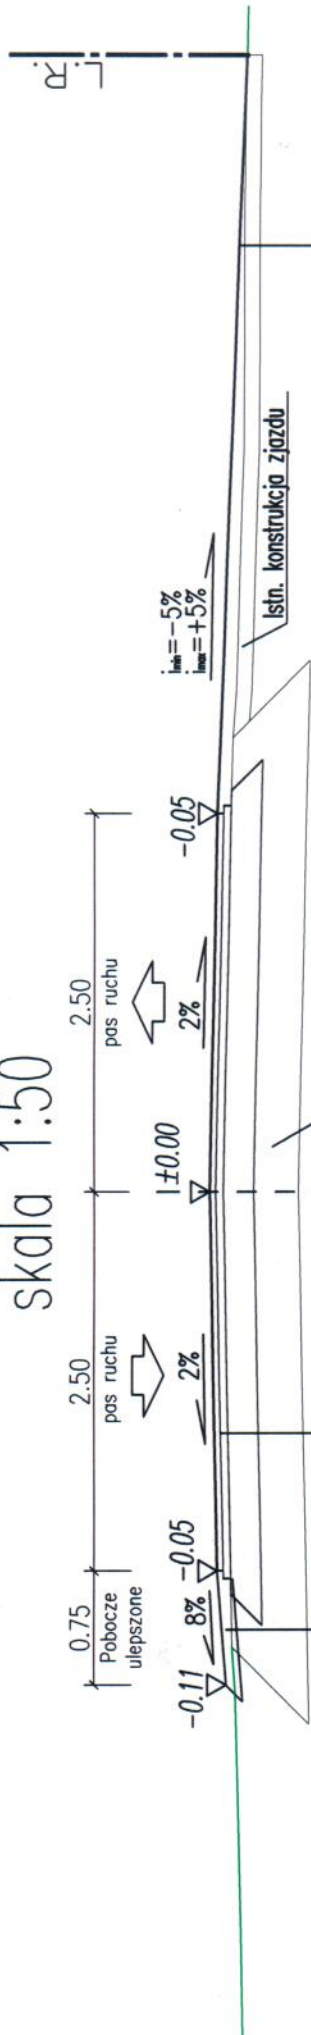

Pobocze ulepszone
z mieszanki niezwiązanej z kruszywem $C_{0.75}$
o uziarnieniu 0/31.5 mm,
gr. 10 cm

Konstrukcja drogi
Warstwa ścierna z AC11S, gr. 4cm
Warstwa wiążąca z AC11W, gr. 5cm
Warstwa podbudowy zasadniczej z mieszanki niezwiązanej z kruszywem $C_{0.75}$ o uziarnieniu 0/31.5 mm, gr. 15cm
w-wa stabilizacji istniejącego podłoża cementem C15/2,
gr. 20 cm

Istn. konstrukcja zjazdu

Konstrukcja zjazdu
Warstwa bitumiczna – powierzchniowe utwardzenie
Warstwa wyrównawcza z mieszanki niezwiązanej z kruszywem $C_{0.75}$ o uziarnieniu 0/31.5 mm
Istniejąca konstrukcja

Investor:

Gmina Miejska Świdnik

ul. Stanisława Wyspiańskiego 27, 21-040 Świdnik

Zadanie: Modernizacja dróg gruntowych w Świdniku

Tyt. rysunku:

Przekrój poglądowy

Skala:

1: 50

Nr rys.:

3